

COMMUNE DE VILLERS-SEMEUSE

CONSTRUCTION D'UNE MICRO-CRECHE




Cabinet VANELLE
Architecte DPLG
18, avenue Corneau 08000
CHARLEVILLE-MEZIERES

1

COMMUNE DE VILLERS SEMEUSE

11 rue Ferdinand Buisson
08000 CHARLEVILLE MEZIERES

APS

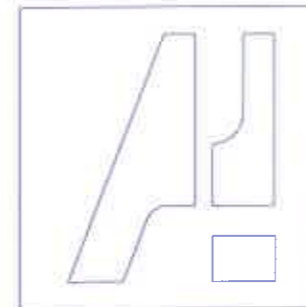

Aménagement d'une Micro-Crèche

4 rue Gambetta
08000 VILLERS SEMEUSE

Section AH parcelle n°199
Surface = 521.00m²

DOSSIER DE PLANS
"existant et projet"

05 novembre 2019

Echelle: 1/100


Arch:

CABINET VANELLE
Architecte DPLG Urbaniste
18 Av.G.Corneau 08000 CHARLEVILLE MEZIERES

Telephone
03.24.56.13.58
Telecopie
03.24.56.36.71

B.E.T

Modif:

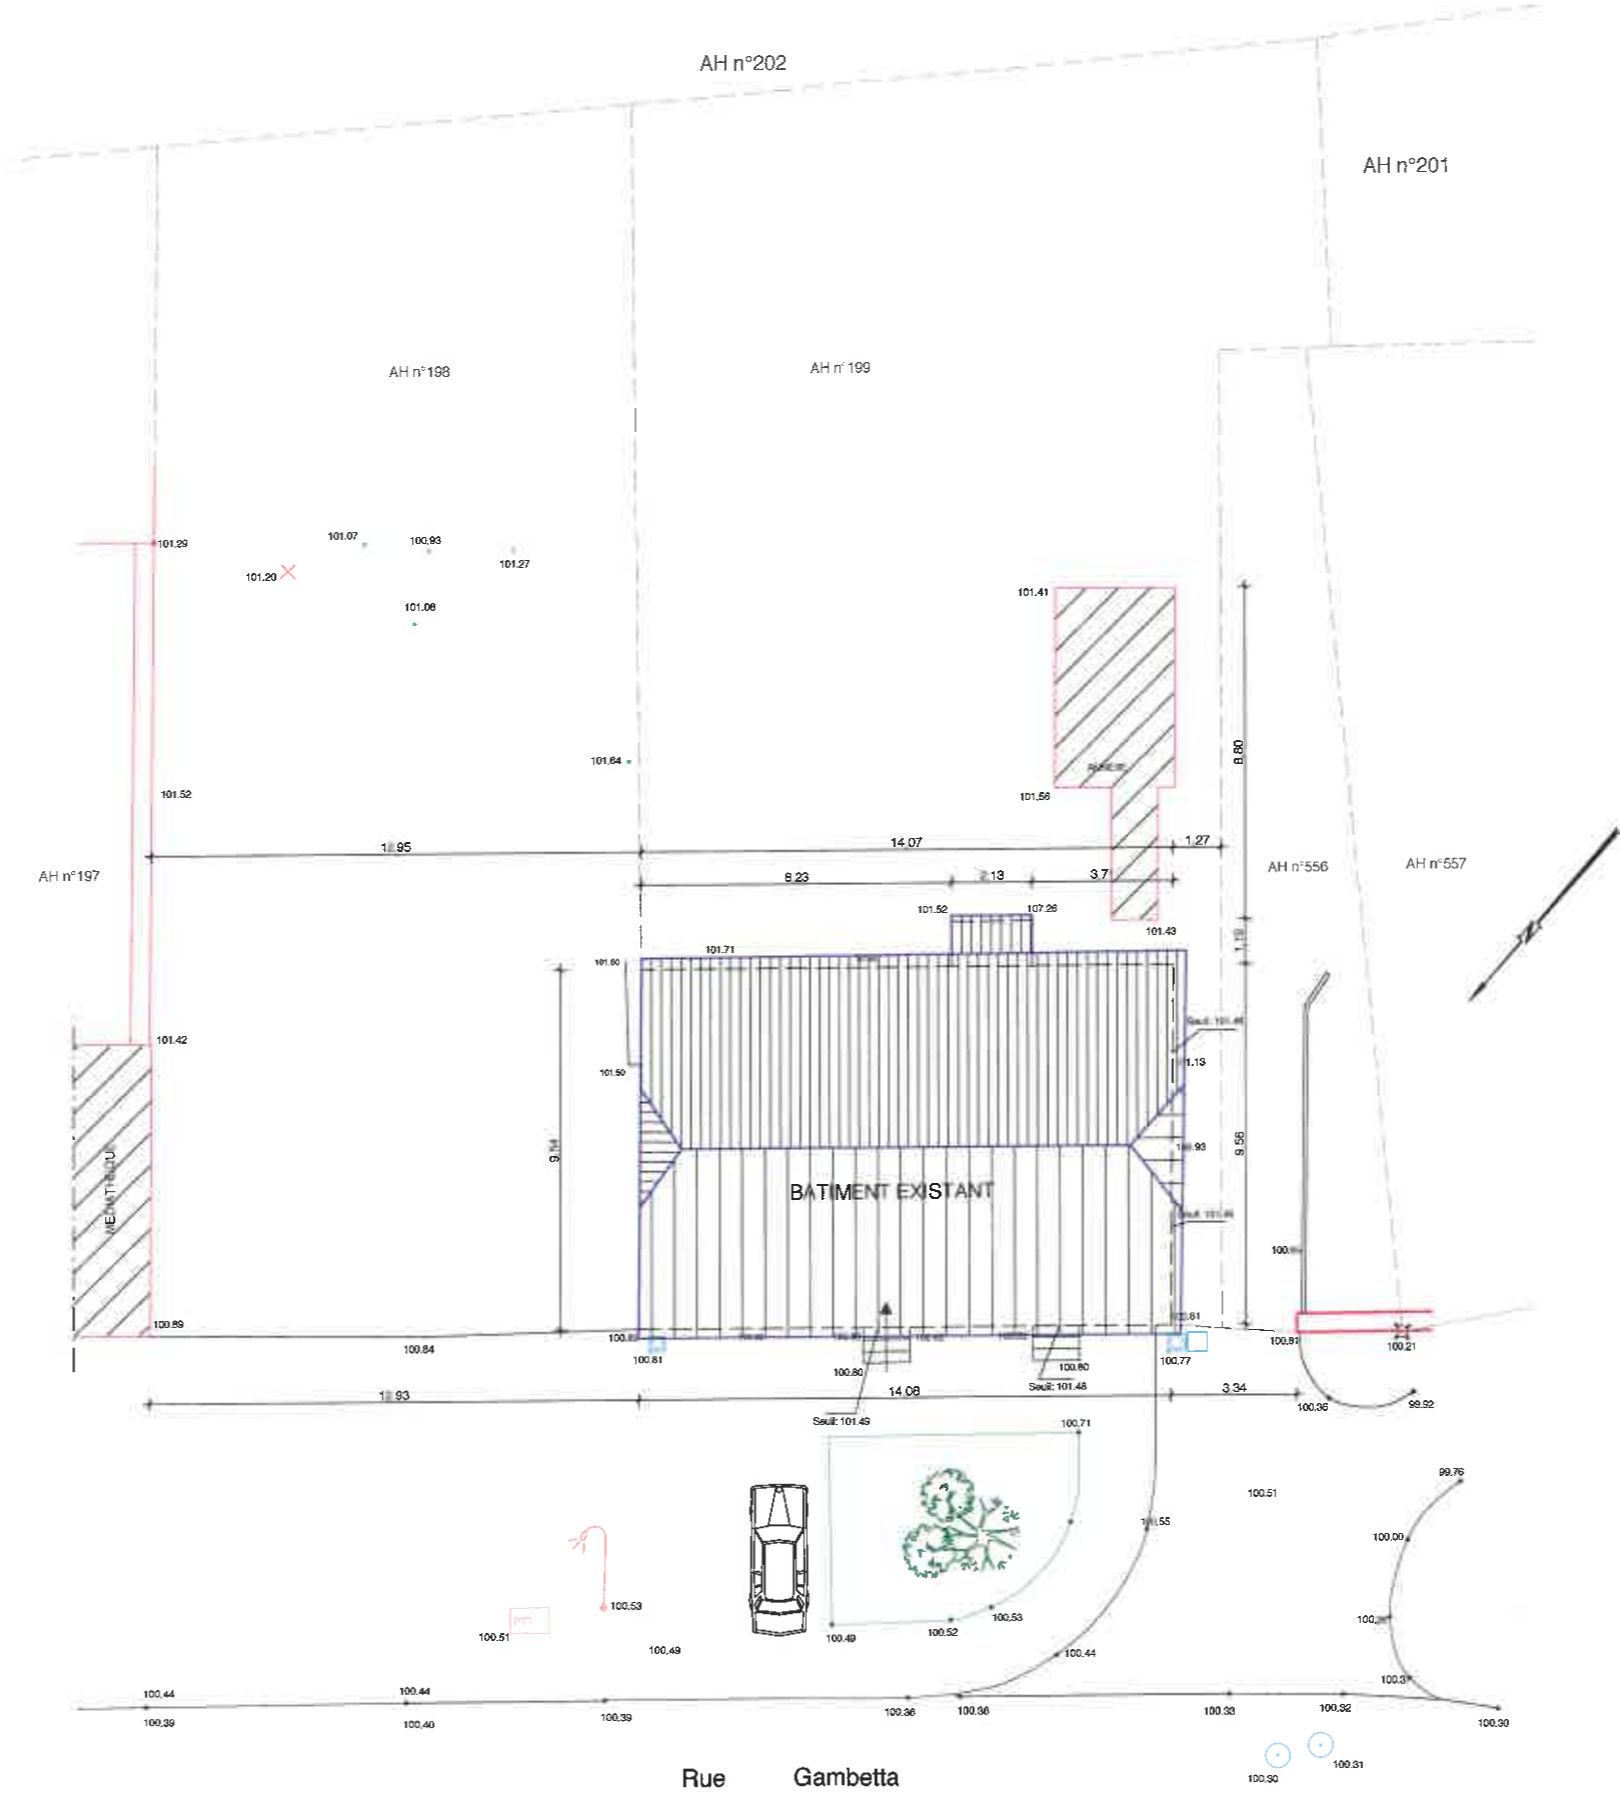

PLAN MASSE "existant"
 Echelle: 1/200


AH n°197

AH n°198

AH n°199

AH n°556


AH n°557

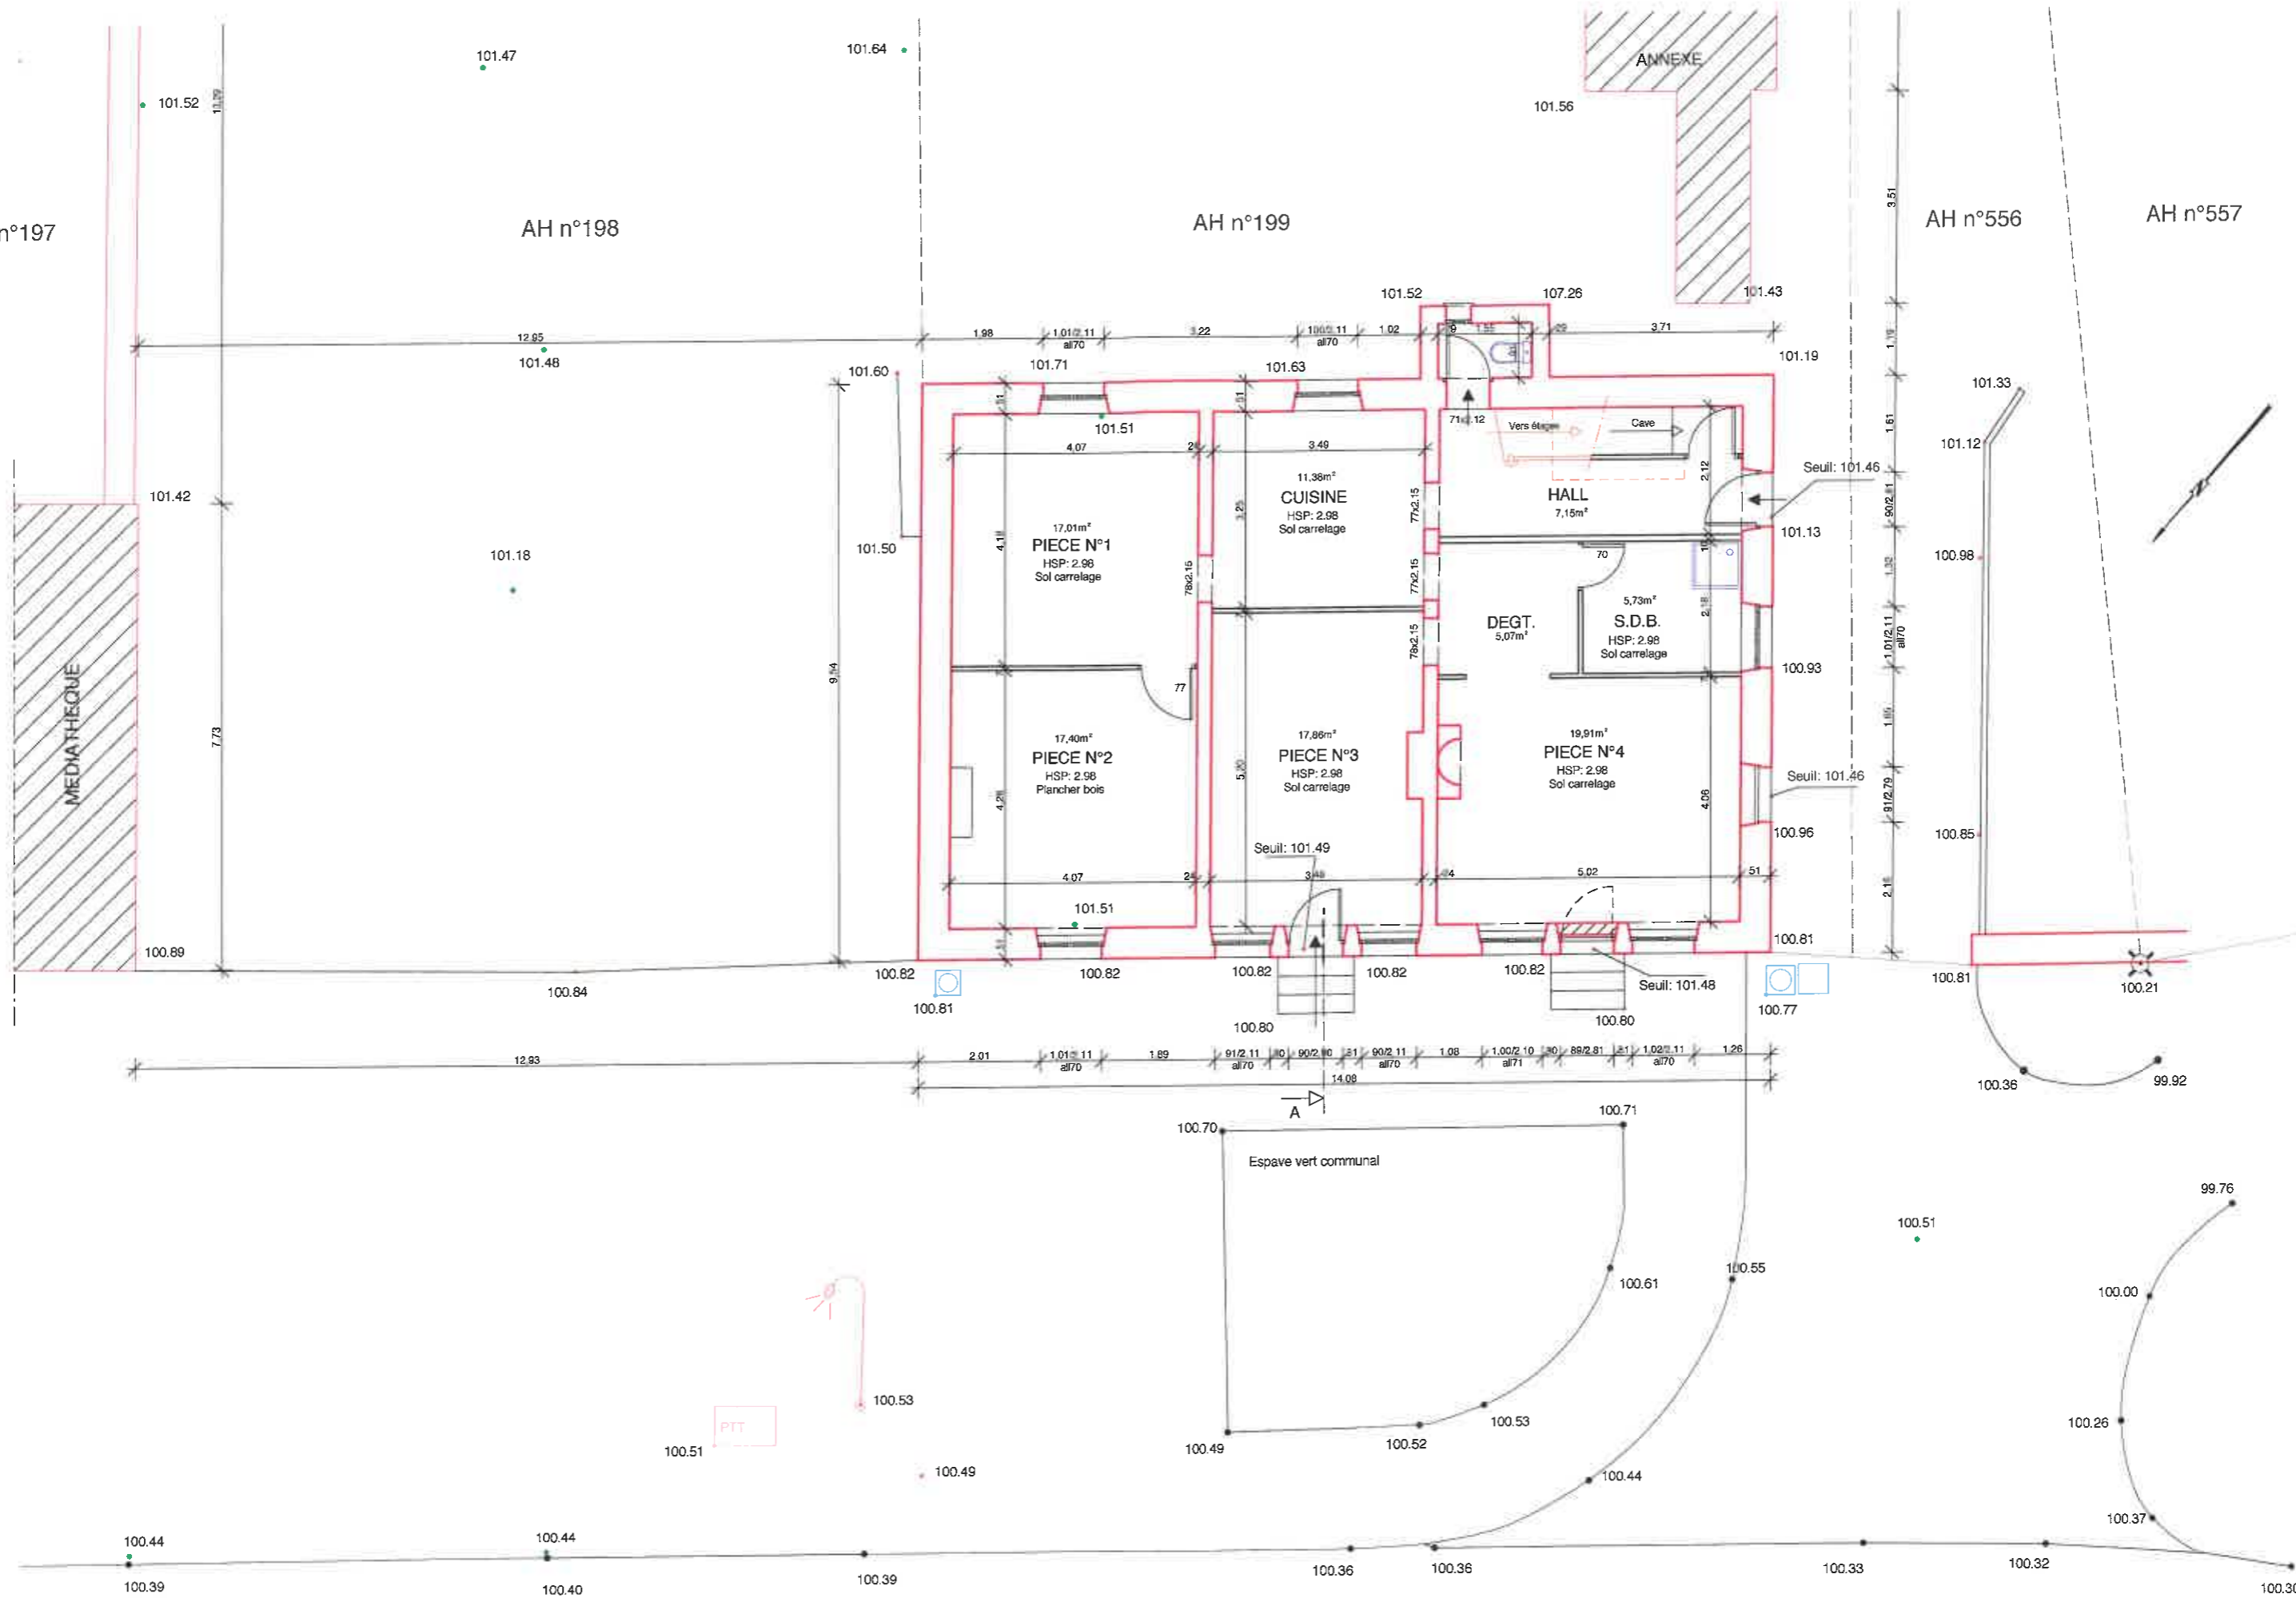

PLAN REZ DE CHAUSSEE "existant"

Echelle: 1/100

Rue Gambetta

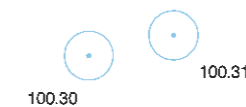


AH n°197

AH n°198

AH n°199

AH n°556


AH n°557

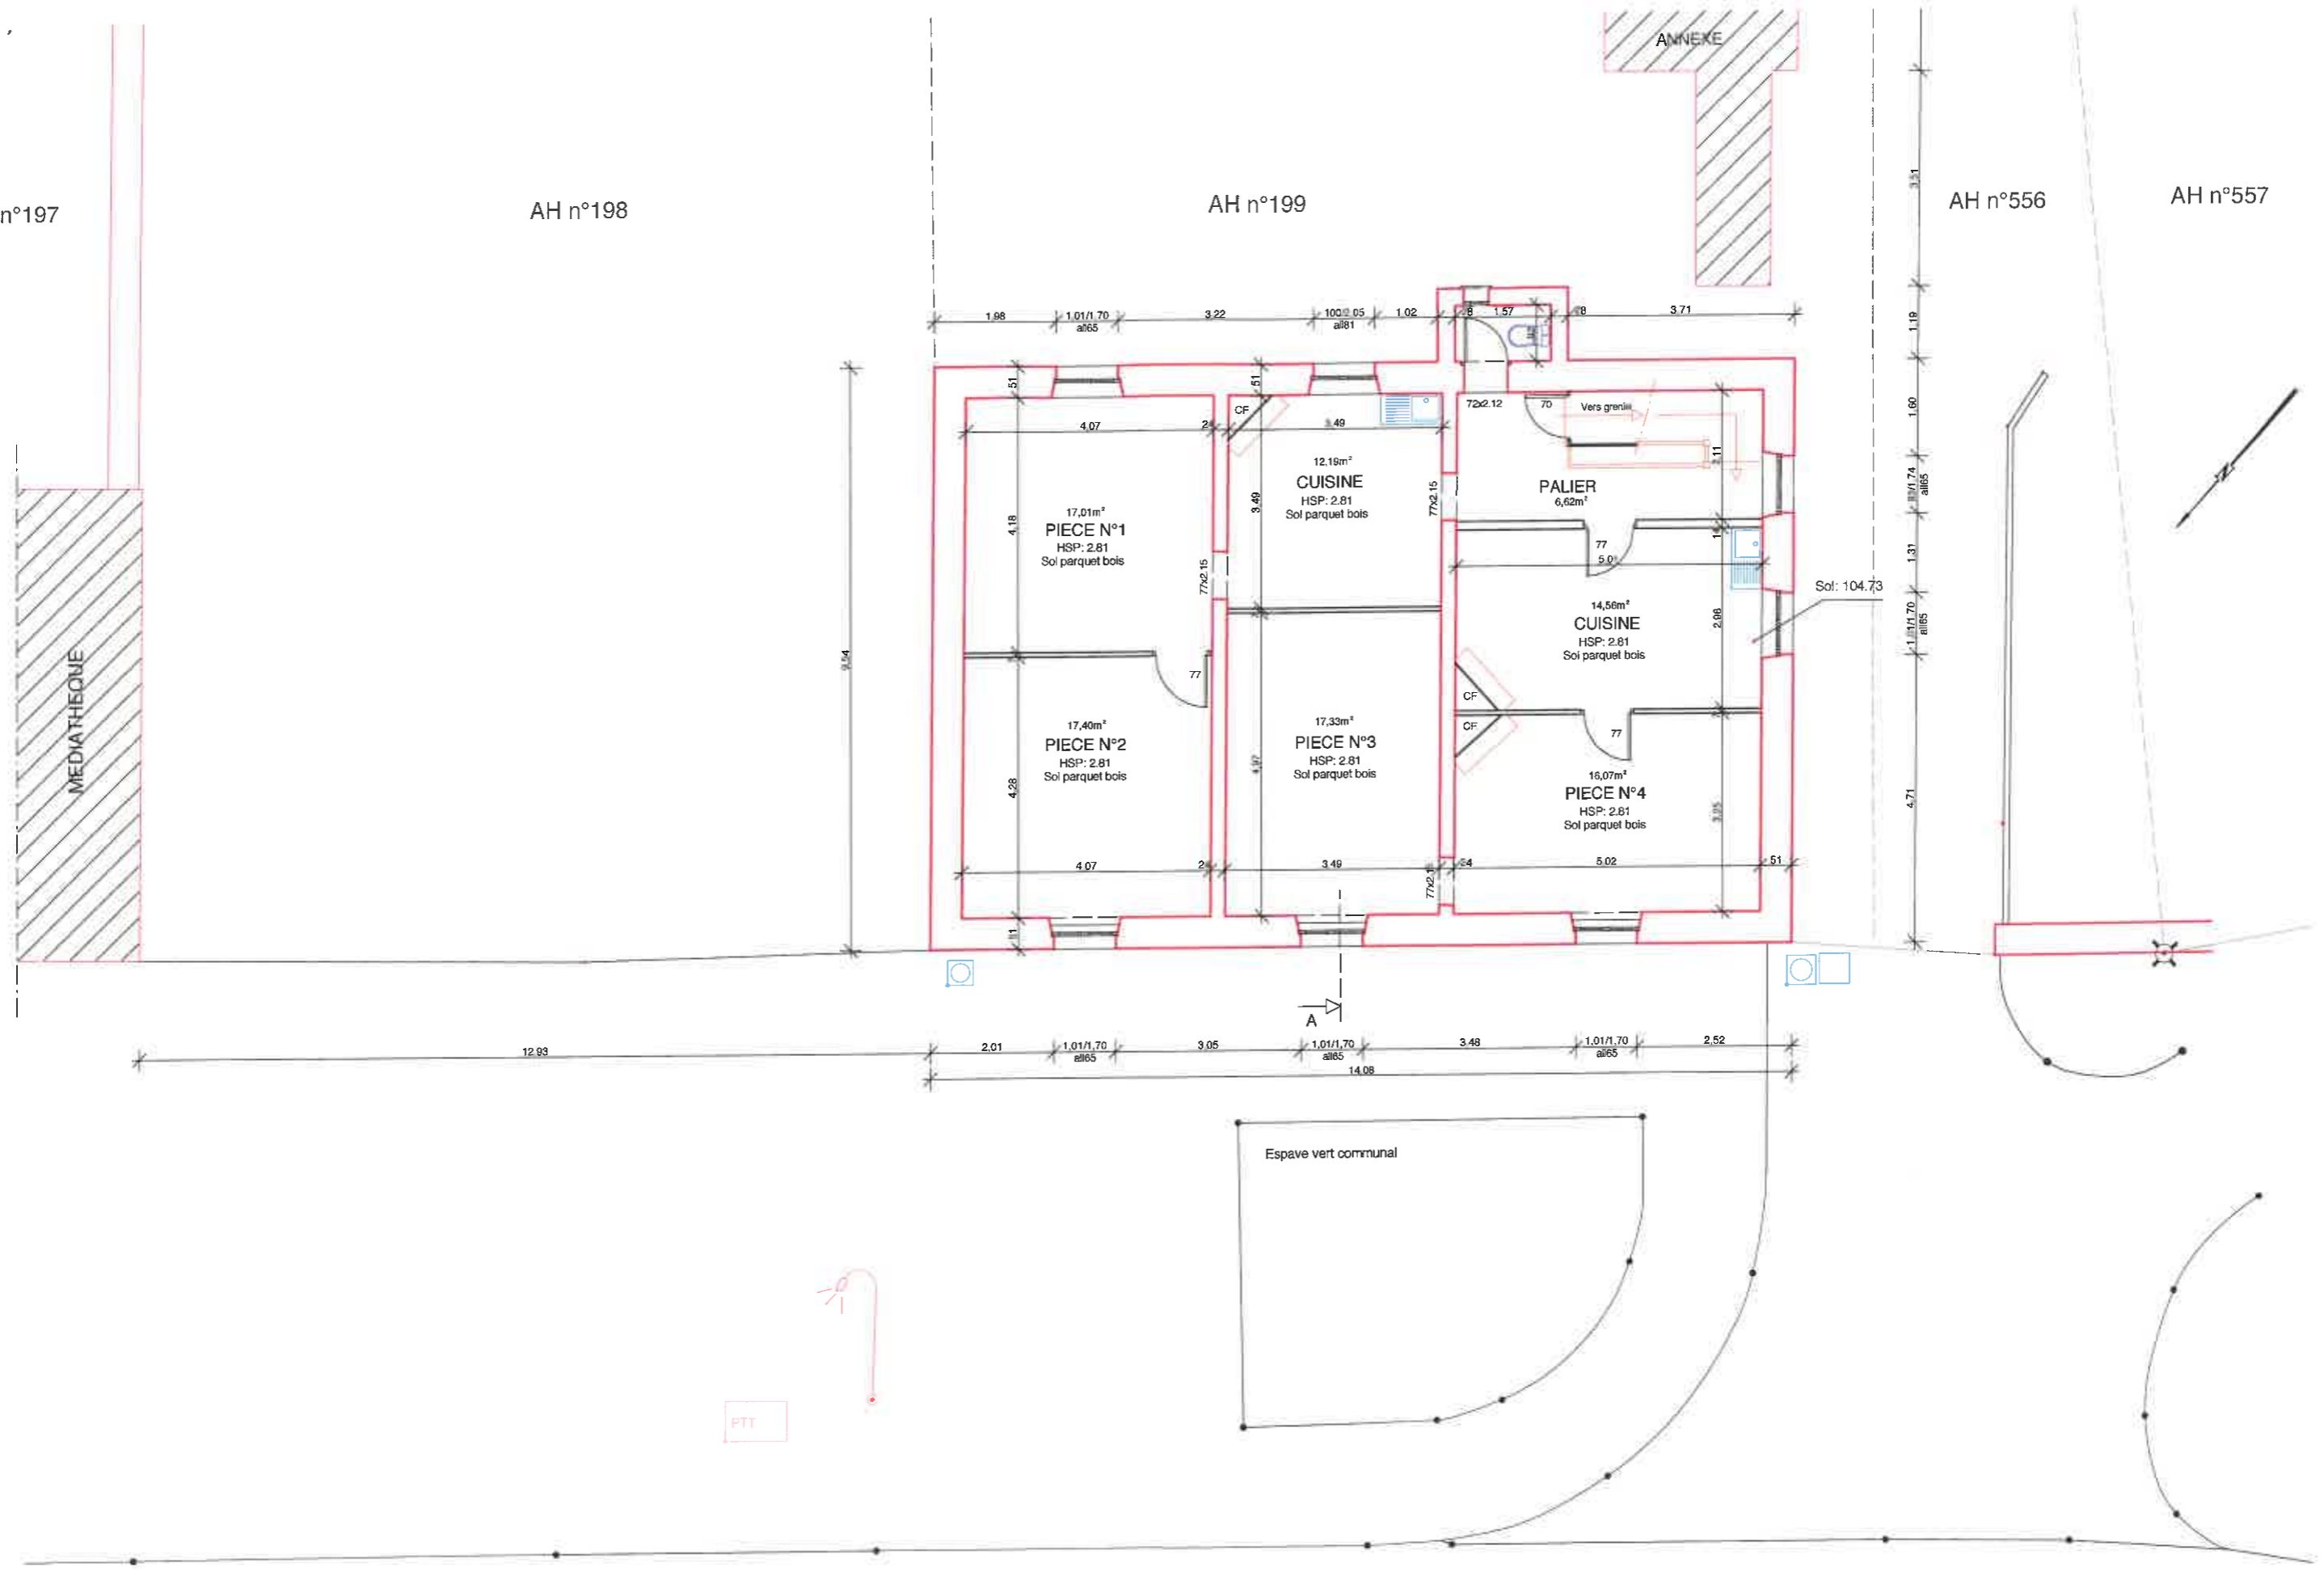


PLAN 1er ETAGE "existant"

Echelle: 1/100

Rue Gambetta

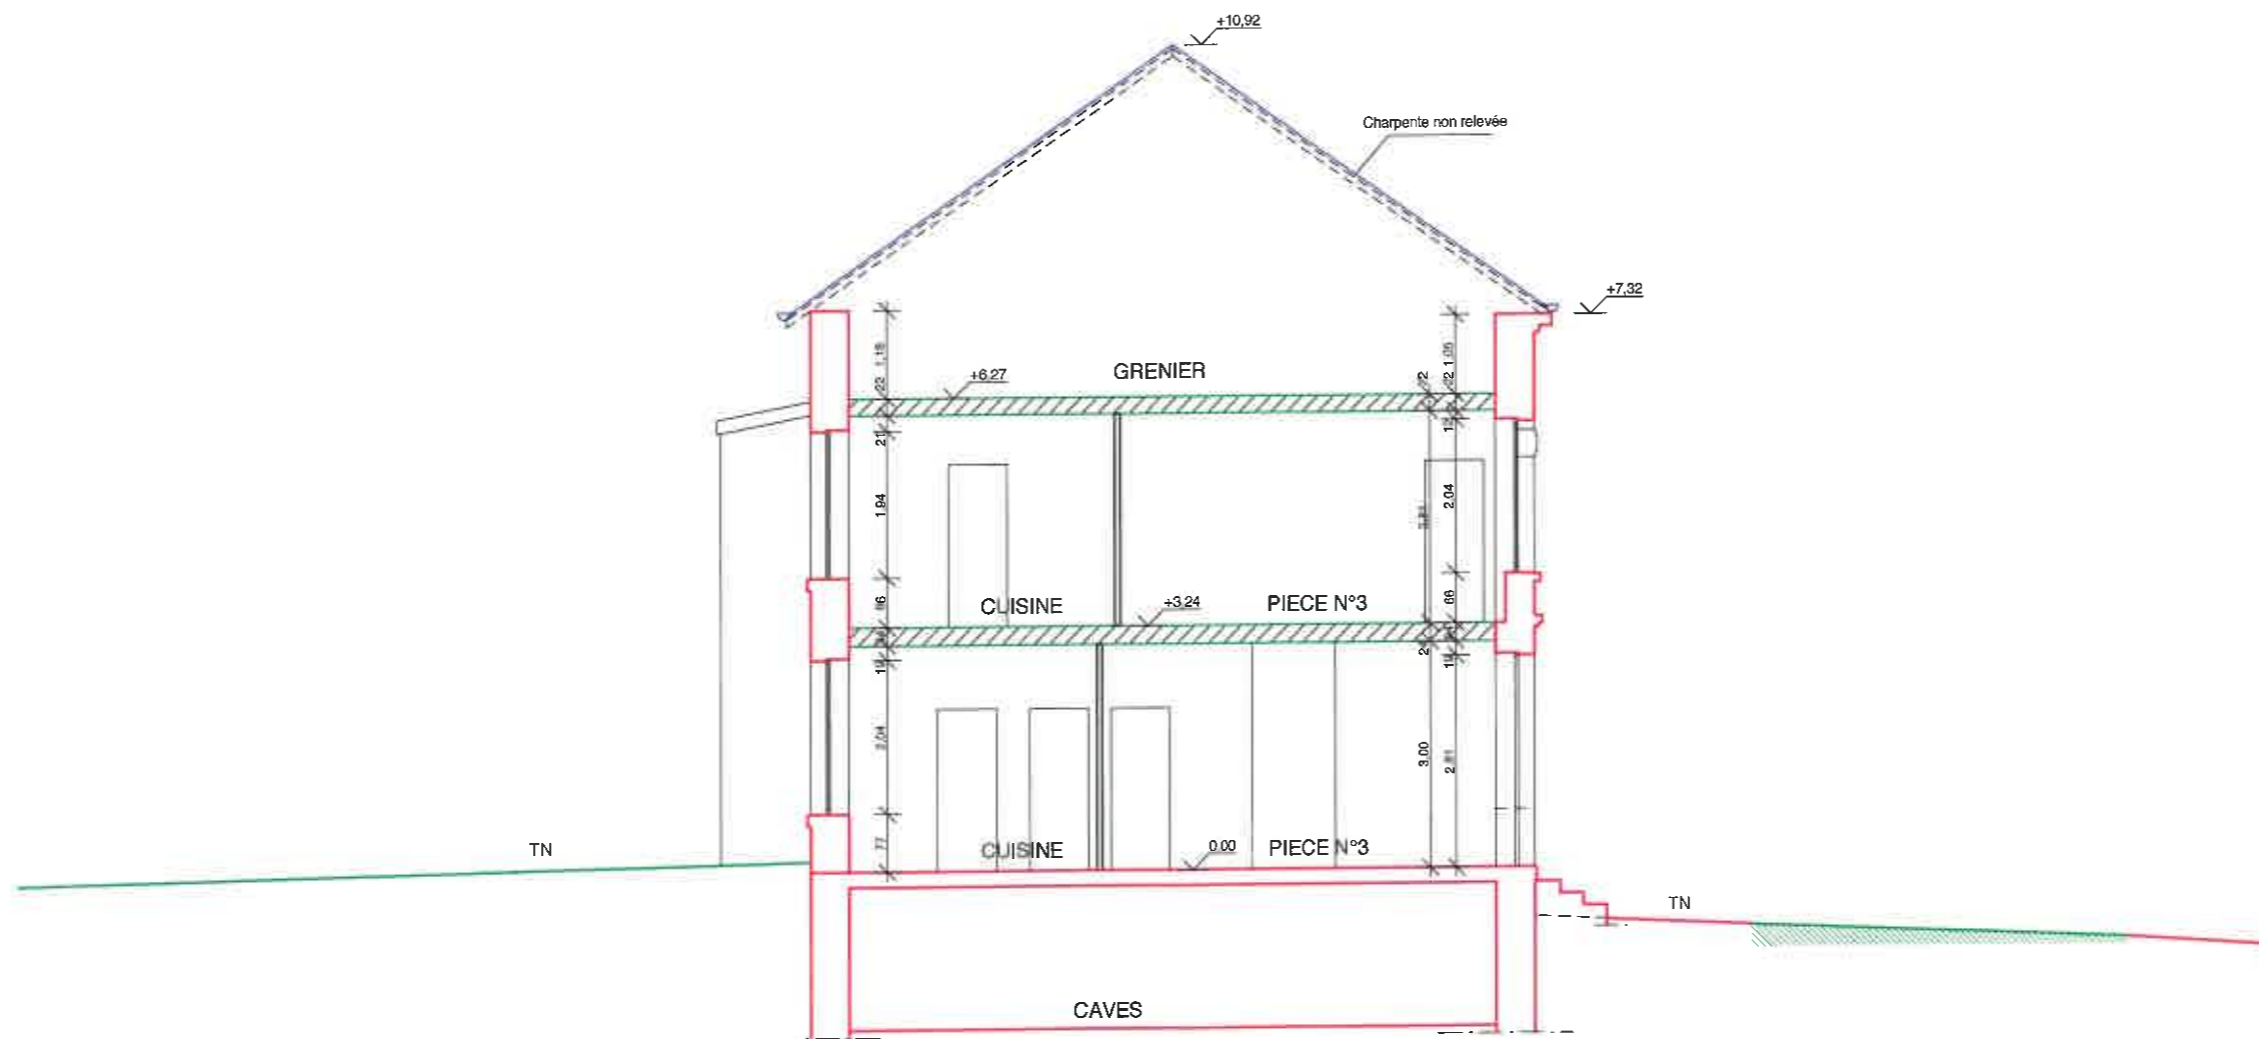


COUPE AA "existant"

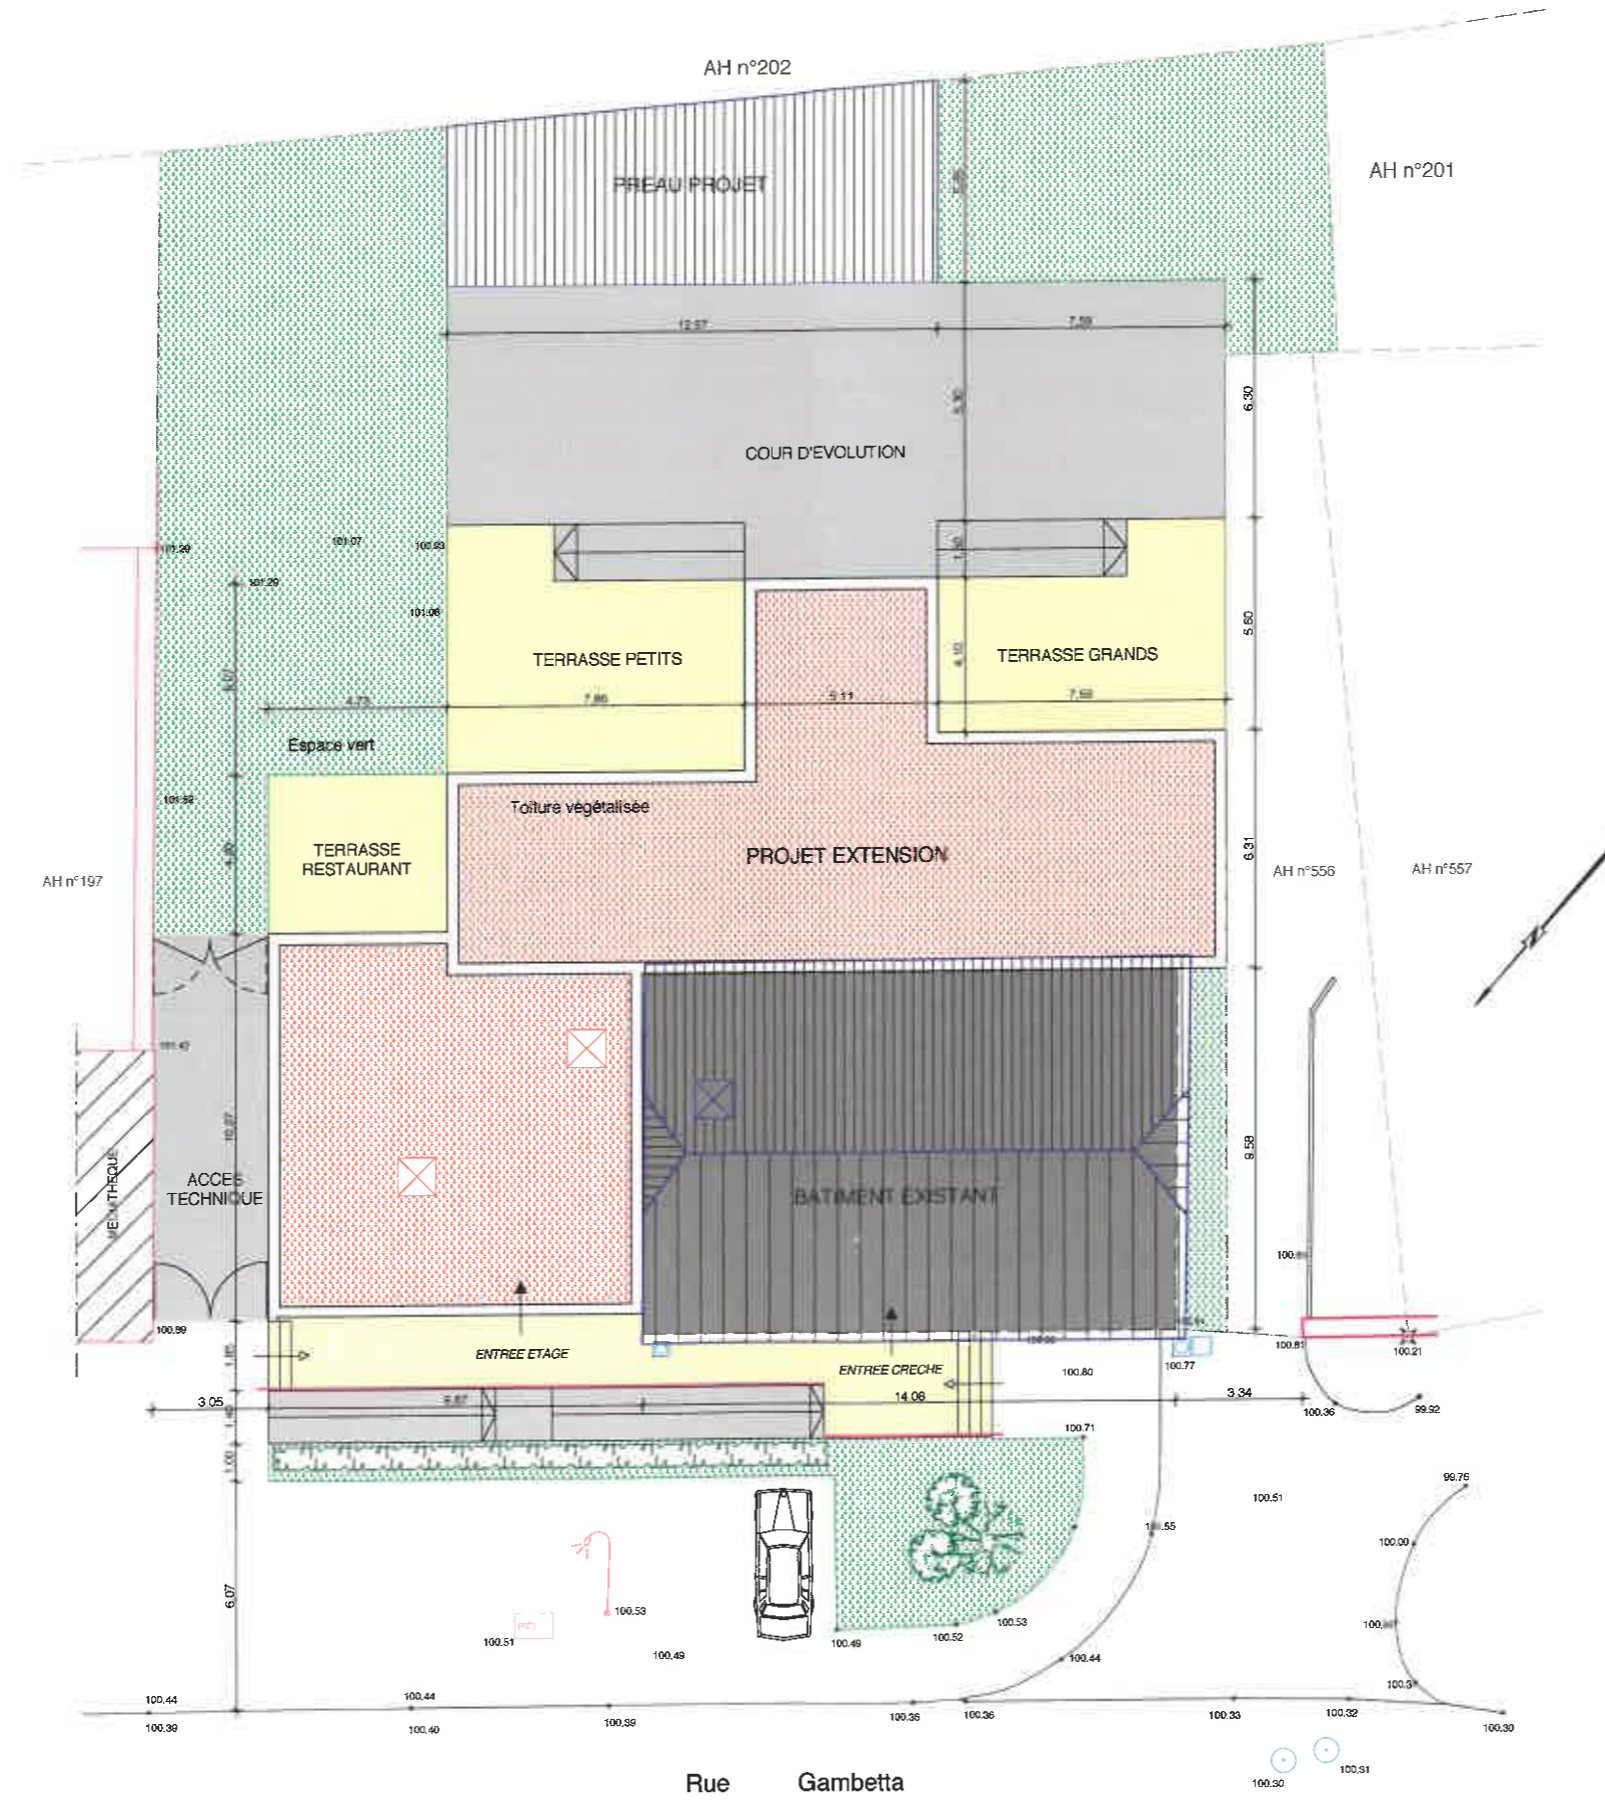

PLAN MASSE "projet"
 Echelle: 1/200

AH n°197

AH n°556

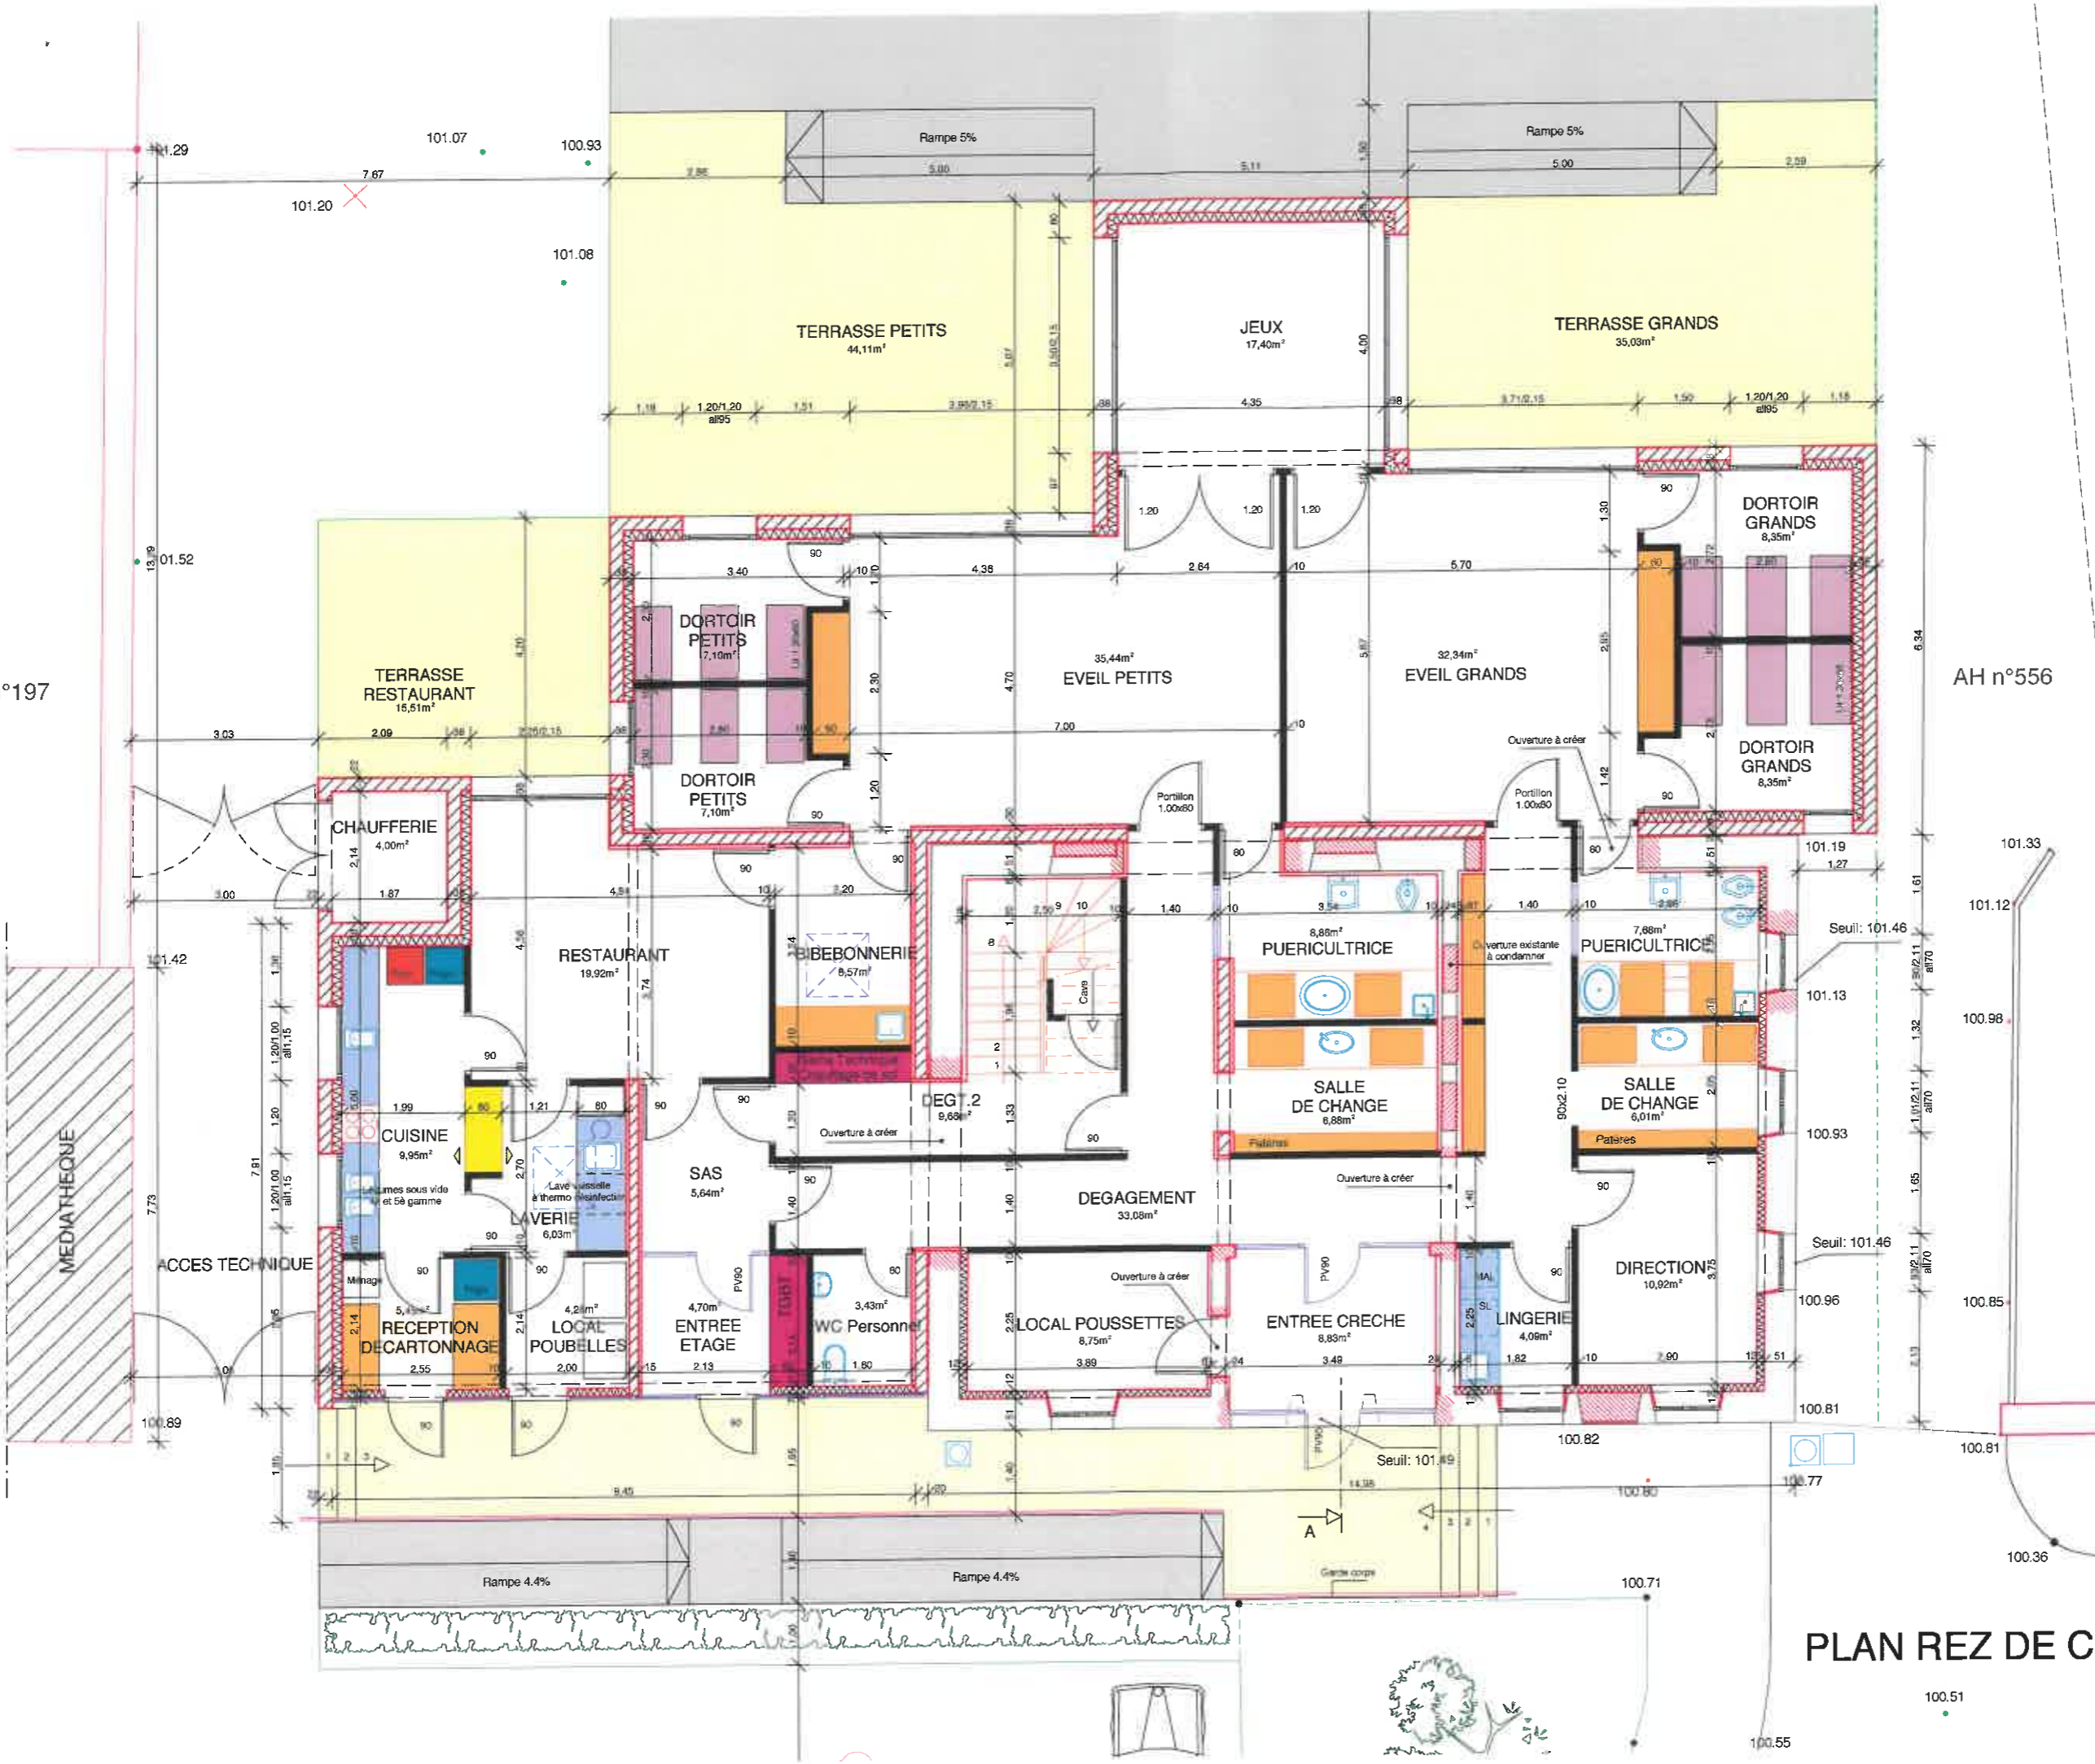

PLAN REZ DE CHAUSSEE "projet"
Echelle: 1/100

AH n°202

AH n°201

Evaporateur de climatisation

RANGEMENT
MATERIEL
EDUCATIF
12,82m²

PREAU
39,56m²

137,19m²
COUR D'EVOLUTION

Rampe 5%

Rampe 5%

101.20

101.07

100.93

101.08

TERRASSE PETITS
44,11m²

JEUX
17,40m²

TERRASSE GRANDS
35,03m²

101.52

TERRASSE RESTAURANT
15,51m²

DORTOIR
PETITS
7,10m²

EVEIL PETITS
35,44m²

EVEIL GRANDS
32,34m²

DORTOIR
GRANDS
8,35m²

AH n°556

AH n°557

AH n°197

CHAUFFERIE
4,00m²

DORTOIR
PETITS
7,10m²


DORTOIR
GRANDS
8,35m²

101.33

PLAN REZ DE CHAUSSEE "projet"

Echelle: 1/100

AH n°197

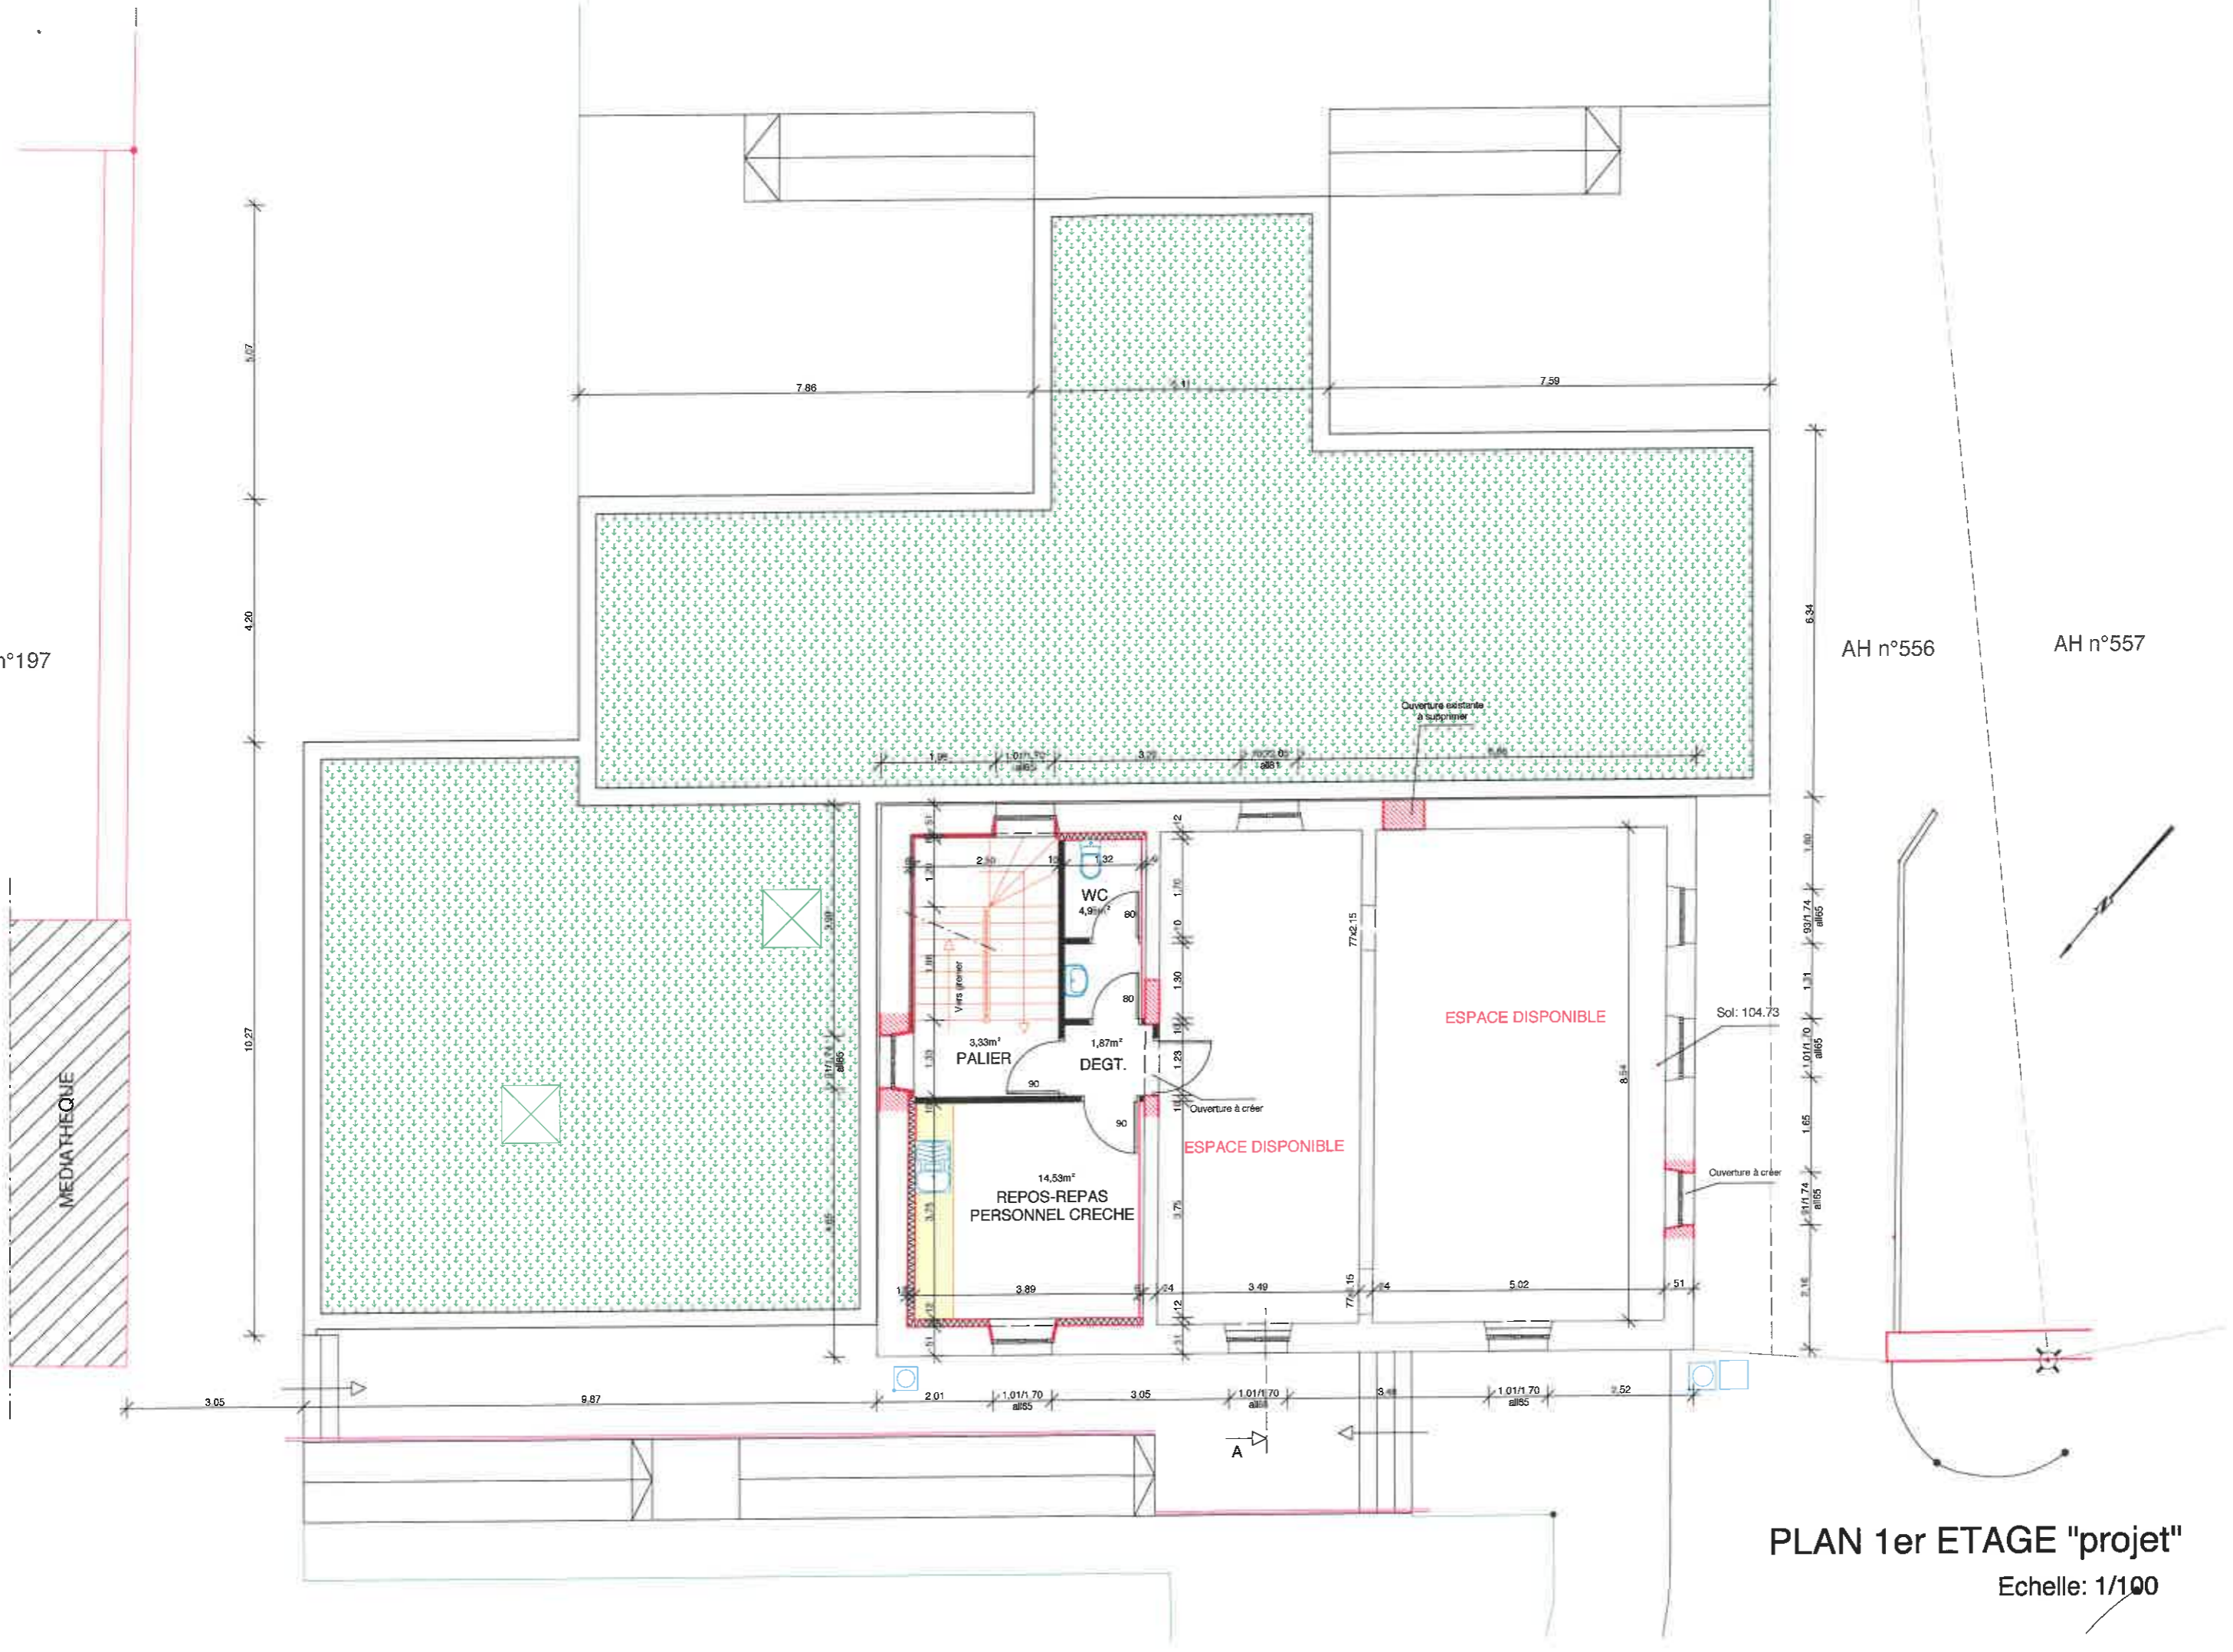

MEDIATHEQUE

Vins grenier

WC
4,9m²

PALIER
3,33m²

DEGT.
1,87m²

REPOS-REPAS
PERSONNEL CRECHE
14,53m²

ESPACE DISPONIBLE

ESPACE DISPONIBLE

Sol: 104.73

Couverture à créer

A

PLAN 1er ETAGE "projet"

Echelle: 1/100

AH n°556

AH n°557

AH n°197

MEDIA THEQUE

8.07
4.30
10.27
3.05
9.87
14.08

7.86



7.59

1.01

0.34
9.56


AH n°556

AH n°557

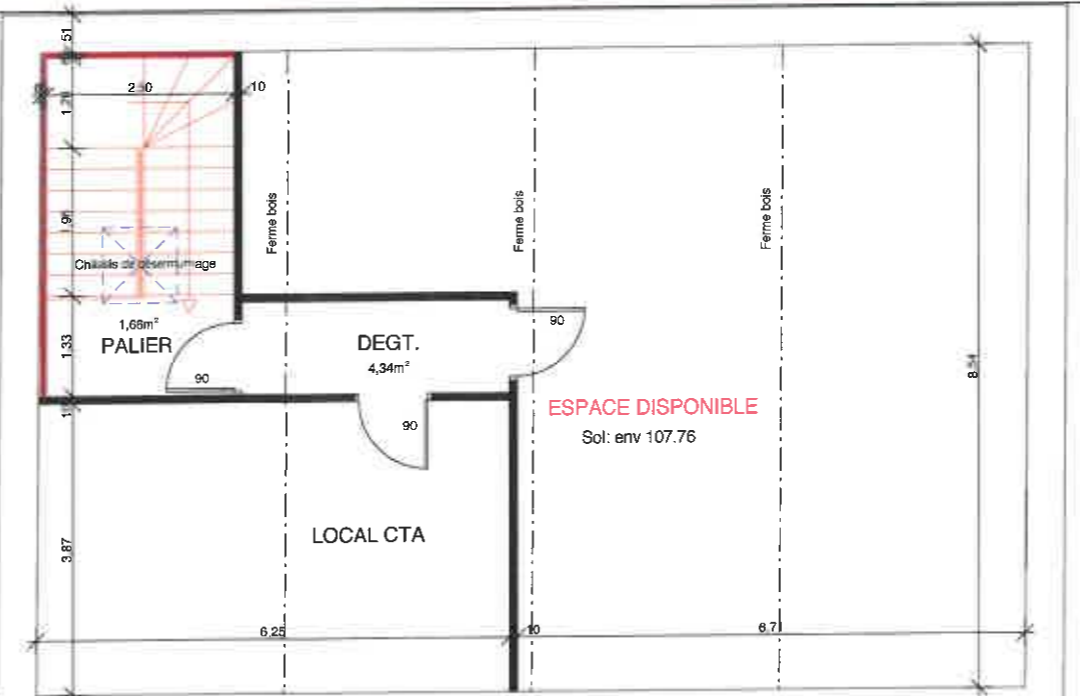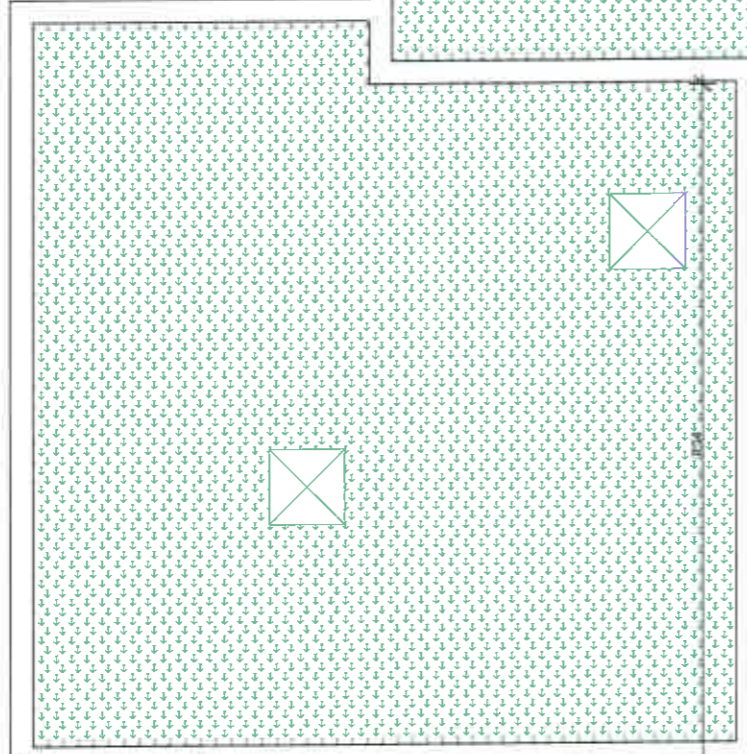

PLAN COMBLES "projet"
Echelle: 1/100



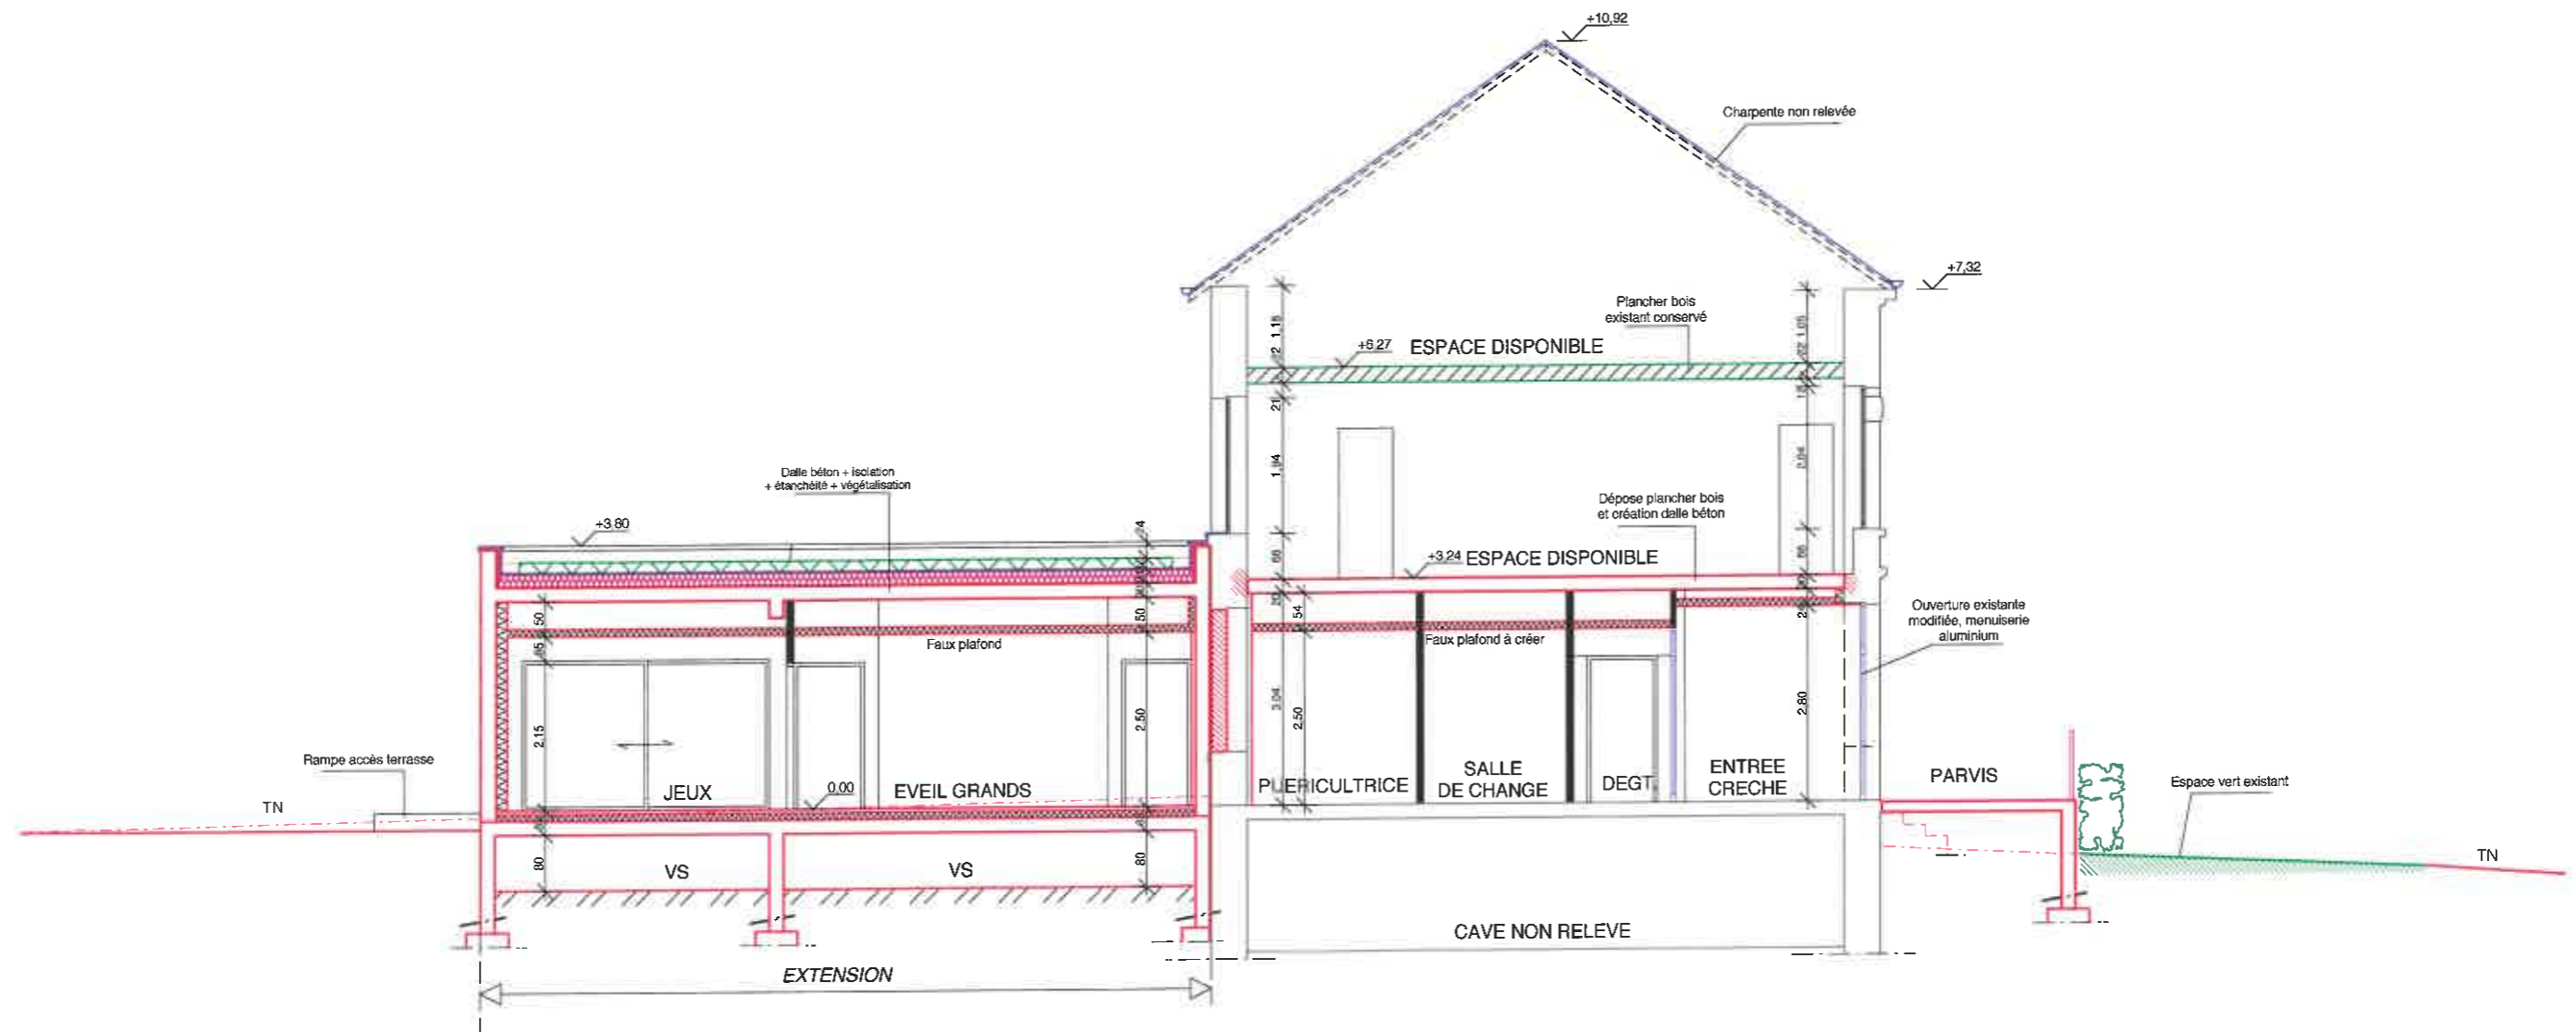

COUPE AA "projet"

