



PROJET - Plan de Toitures

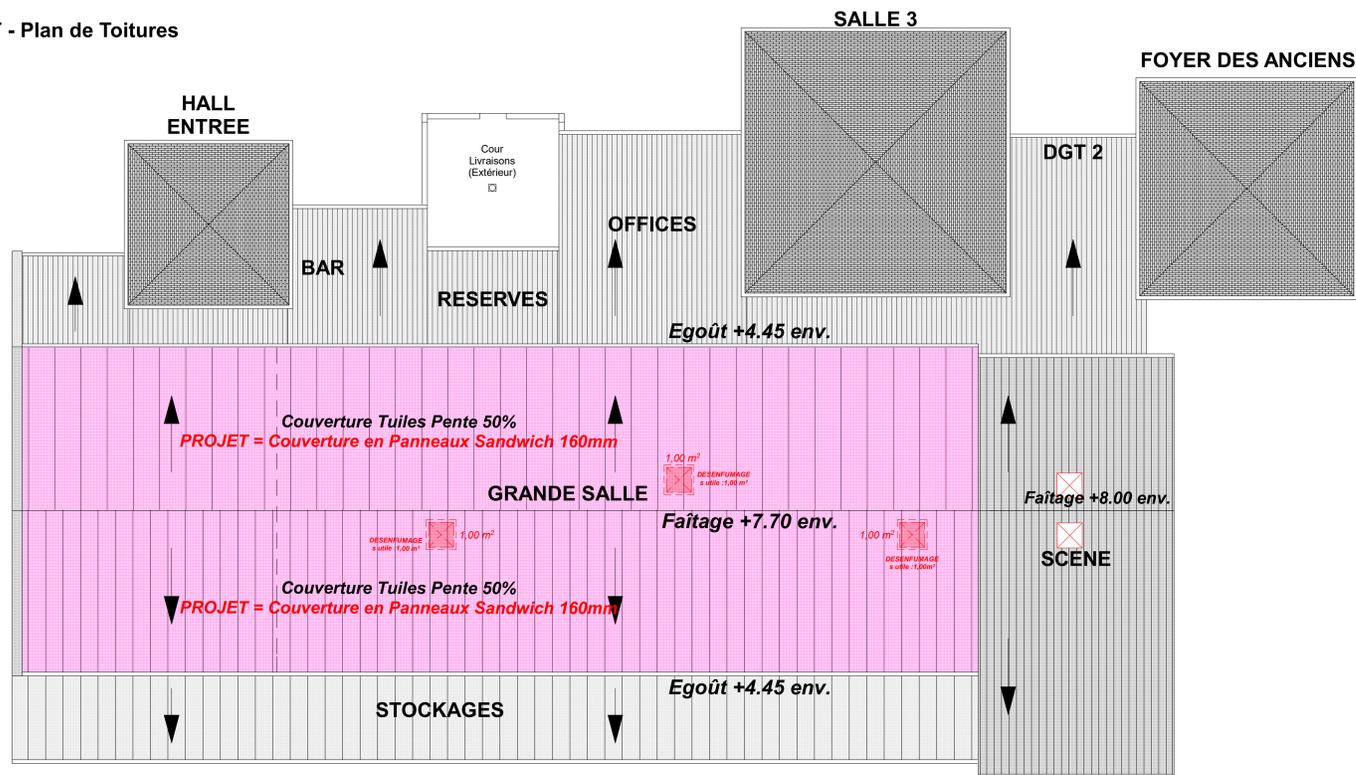


DETAIL MEUBLE BAR

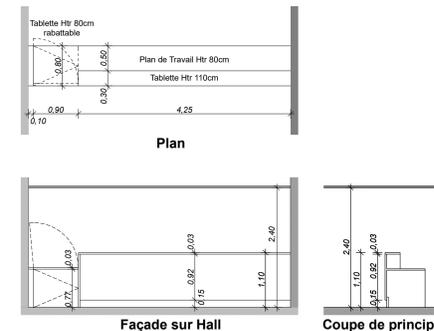


PROGRAMME DES TRAVAUX

- TRANCHE FERME = TRANCHE 1 :**
 - Remplacement Menuiseries Extérieures
 - Travaux Salle 3 + DGT 2 + Sanitaire PMR
 - Mise en conformité SSI
- TRANCHE CONDITIONNELLE = TRANCHE 2 :**
 - Travaux Sanitaires + DGT 1 + Hall + Bar
- TRANCHE CONDITIONNELLE = TRANCHE 3 :**
 - Remplacement Couverture Grande Salle
- TRANCHE CONDITIONNELLE = TRANCHE 4 :**
 - Travaux Grande Salle + Scene
 - Eclairage scénique
 - Elevateur PMR

PROJET - Plan Niveau Rez-de-Chaussée

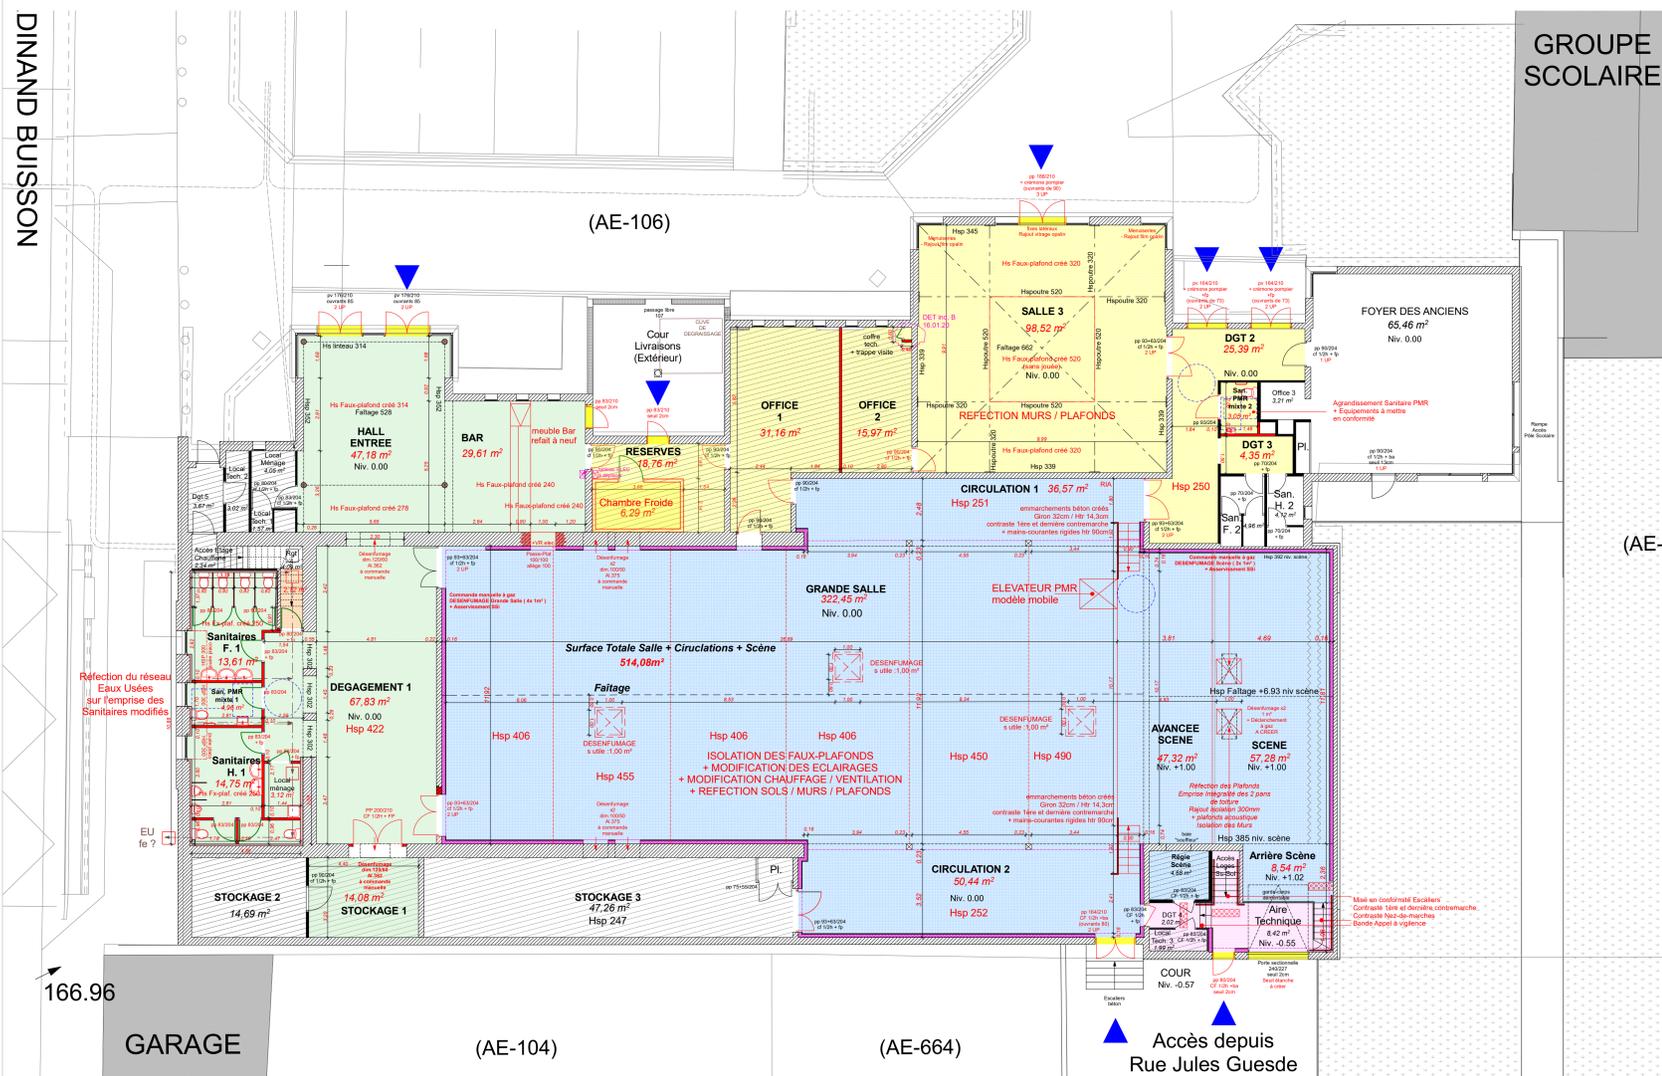

PROJET - Plan Niveau Sous-Sol - Extrait

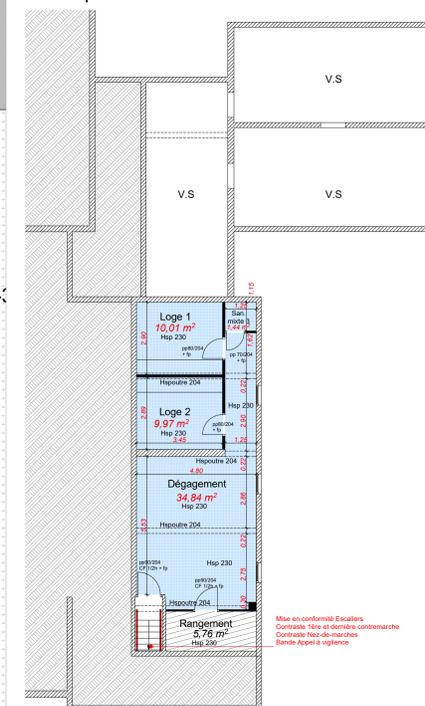

LOCAUX NON ACCESSIBLES AU PUBLIC

Ville de VILLERS-SEMEUSE
AMENAGEMENTS DE LA SALLE DES FÊTES
13, Rue Ferdinand Buisson
08000 VILLERS-SEMEUSE

	TECHNIQUES DESIGN ARCHITECTURES		Dossier	A 966
	28, rue de Chanzy 51100 REMS		Phase	DET
	9, rue de l'Abattoir 08000 CHARLEVILLE-MEZIERES		N° Plan	02
	Tél : 03 24 57 42 19 Fax : 03 24 57 97 47 Courriel : trotech@tda-archi.com GSM : 06 82 69 07 59 - F. BONNET		Indice	E

EDL	ESQ	APS	APD	PC	DP	DAERP	DCE	DET	DOE
-----	-----	-----	-----	----	----	-------	-----	-----	-----

Maitre d'Ouvrage	 Villers-Semeuse	Ville de VILLERS-SEMEUSE 11, Rue Ferdinand Buisson 08000 VILLERS-SEMEUSE 03 24 33 77 20 stephanie.boulangier@villers-semeuse.fr	Les Plans EDL / DIA / ESQ / APS / APD / PC / DT / PD ne sont pas des plans d'exécution et ne peuvent donc en aucun cas être directement utilisés pour réaliser la construction.
Dénomination	Projets Niveaux Rez-de-Chaussée / Sous-Sol / Etage R-1		Observations
Détail Meuble Bar	1/50		

Indice	Date	Modifications	Dessiné par	Vérifié par
C	07.09.21	STOCKAGE 1 / STOCKAGE 3 - Conservation Surface existante du Stockage 3	JC ROBIN	F BONNET
C'	15.09.21	MAJ - GRANDE SALLE - Exutoires de Désenfumage	JC ROBIN	F BONNET
D	23.09.21	TRANCHE 2 : Aménagements SANITAIRES Publics suite Réalisation Doublage Isolant	JC ROBIN	F BONNET
E	05.10.21	Tranche 2 : Redimensionnement Stockage 1 Repositionnement Tableau ELEC des Réserves vers BAR Tranche 4 : Suppression Local SONO et Aménagement SCENE	JC ROBIN	F BONNET